


ВЫКОПИРОВКА

из карты планируемого размещения объектов местного значения, карты границ населенных пунктов, входящих в состав сельского поселения, карты функциональных зон, карты существующих и планируемых границ земель промышленности, энергетики, транспорта, связи СП Ариевский сельсовет

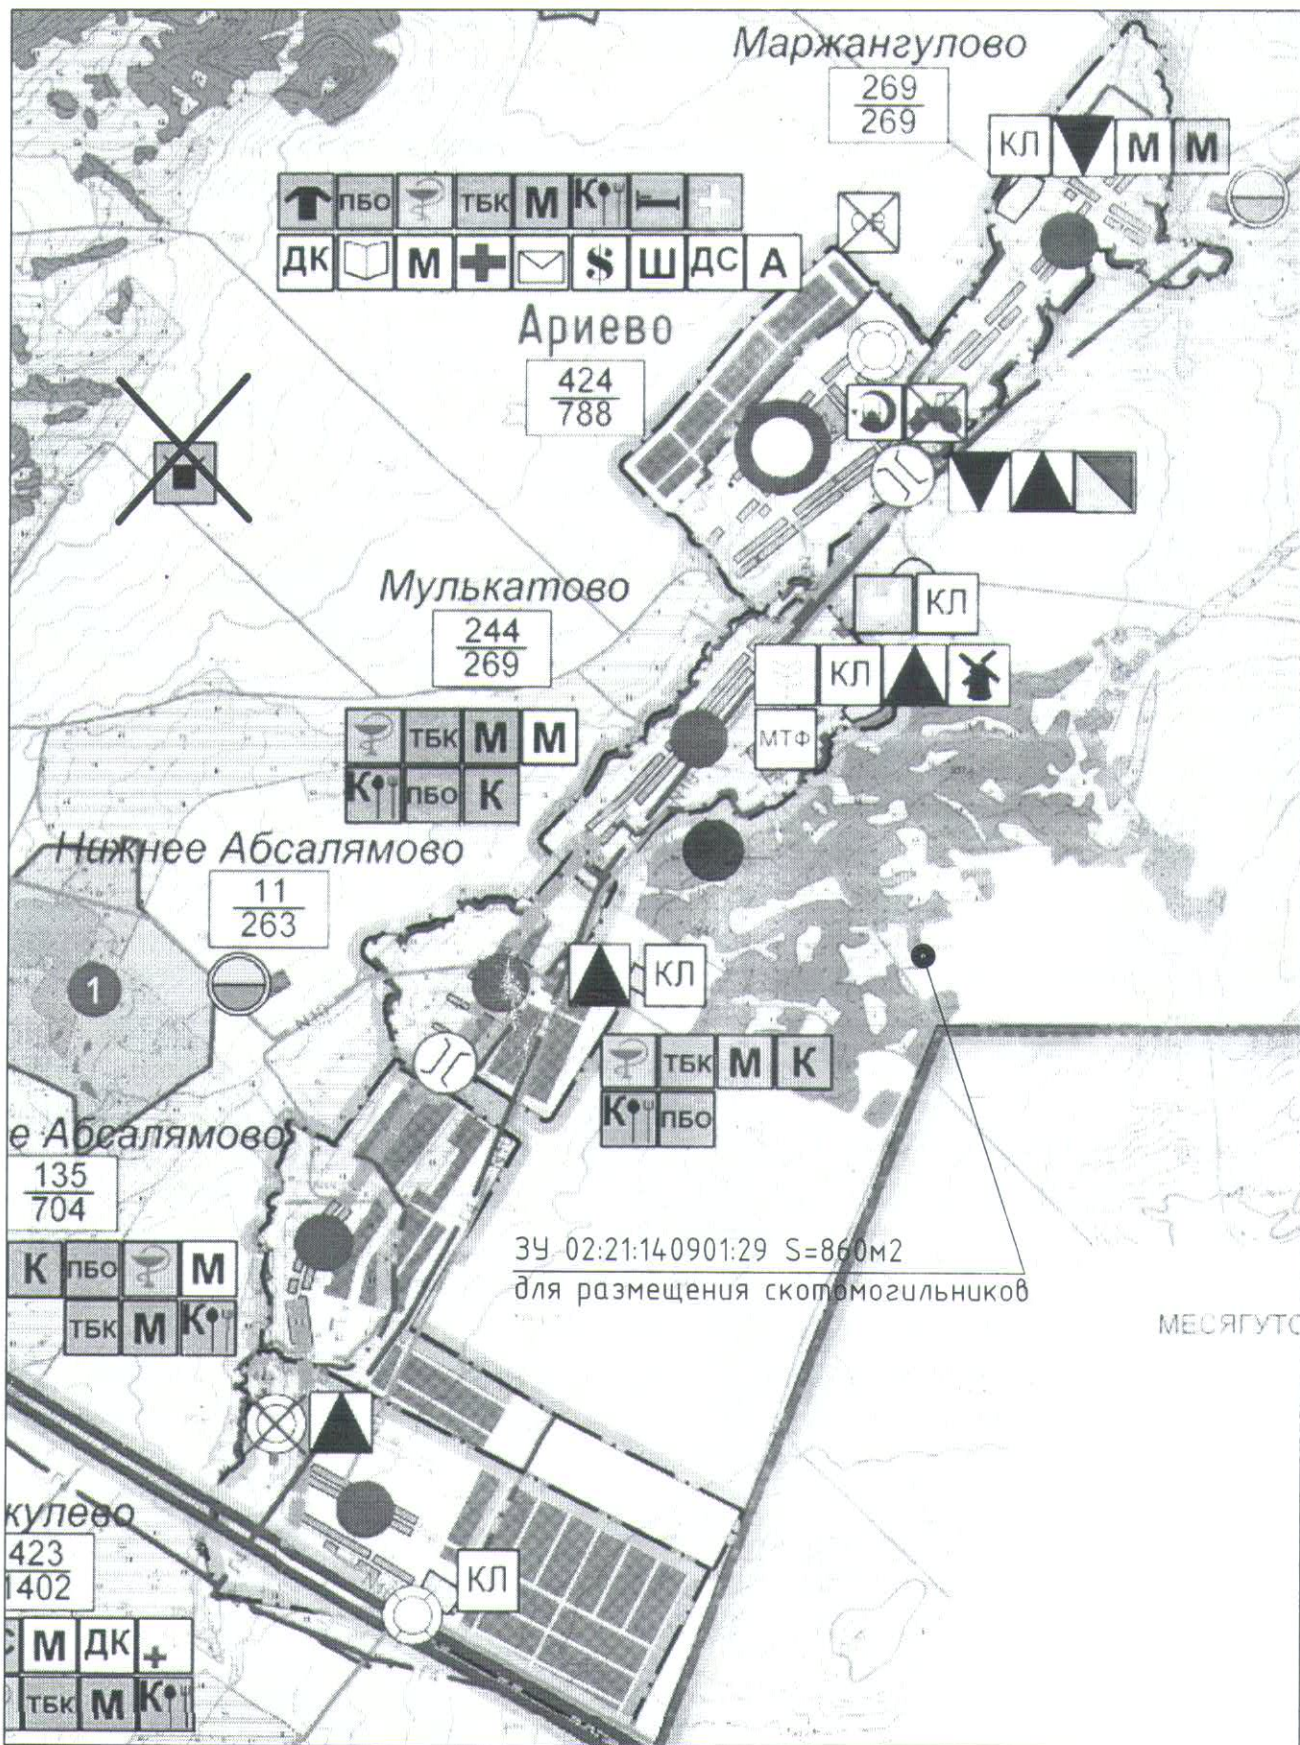

Главный архитектор МР Дуванского района

А.Б.Кутлумбетов